





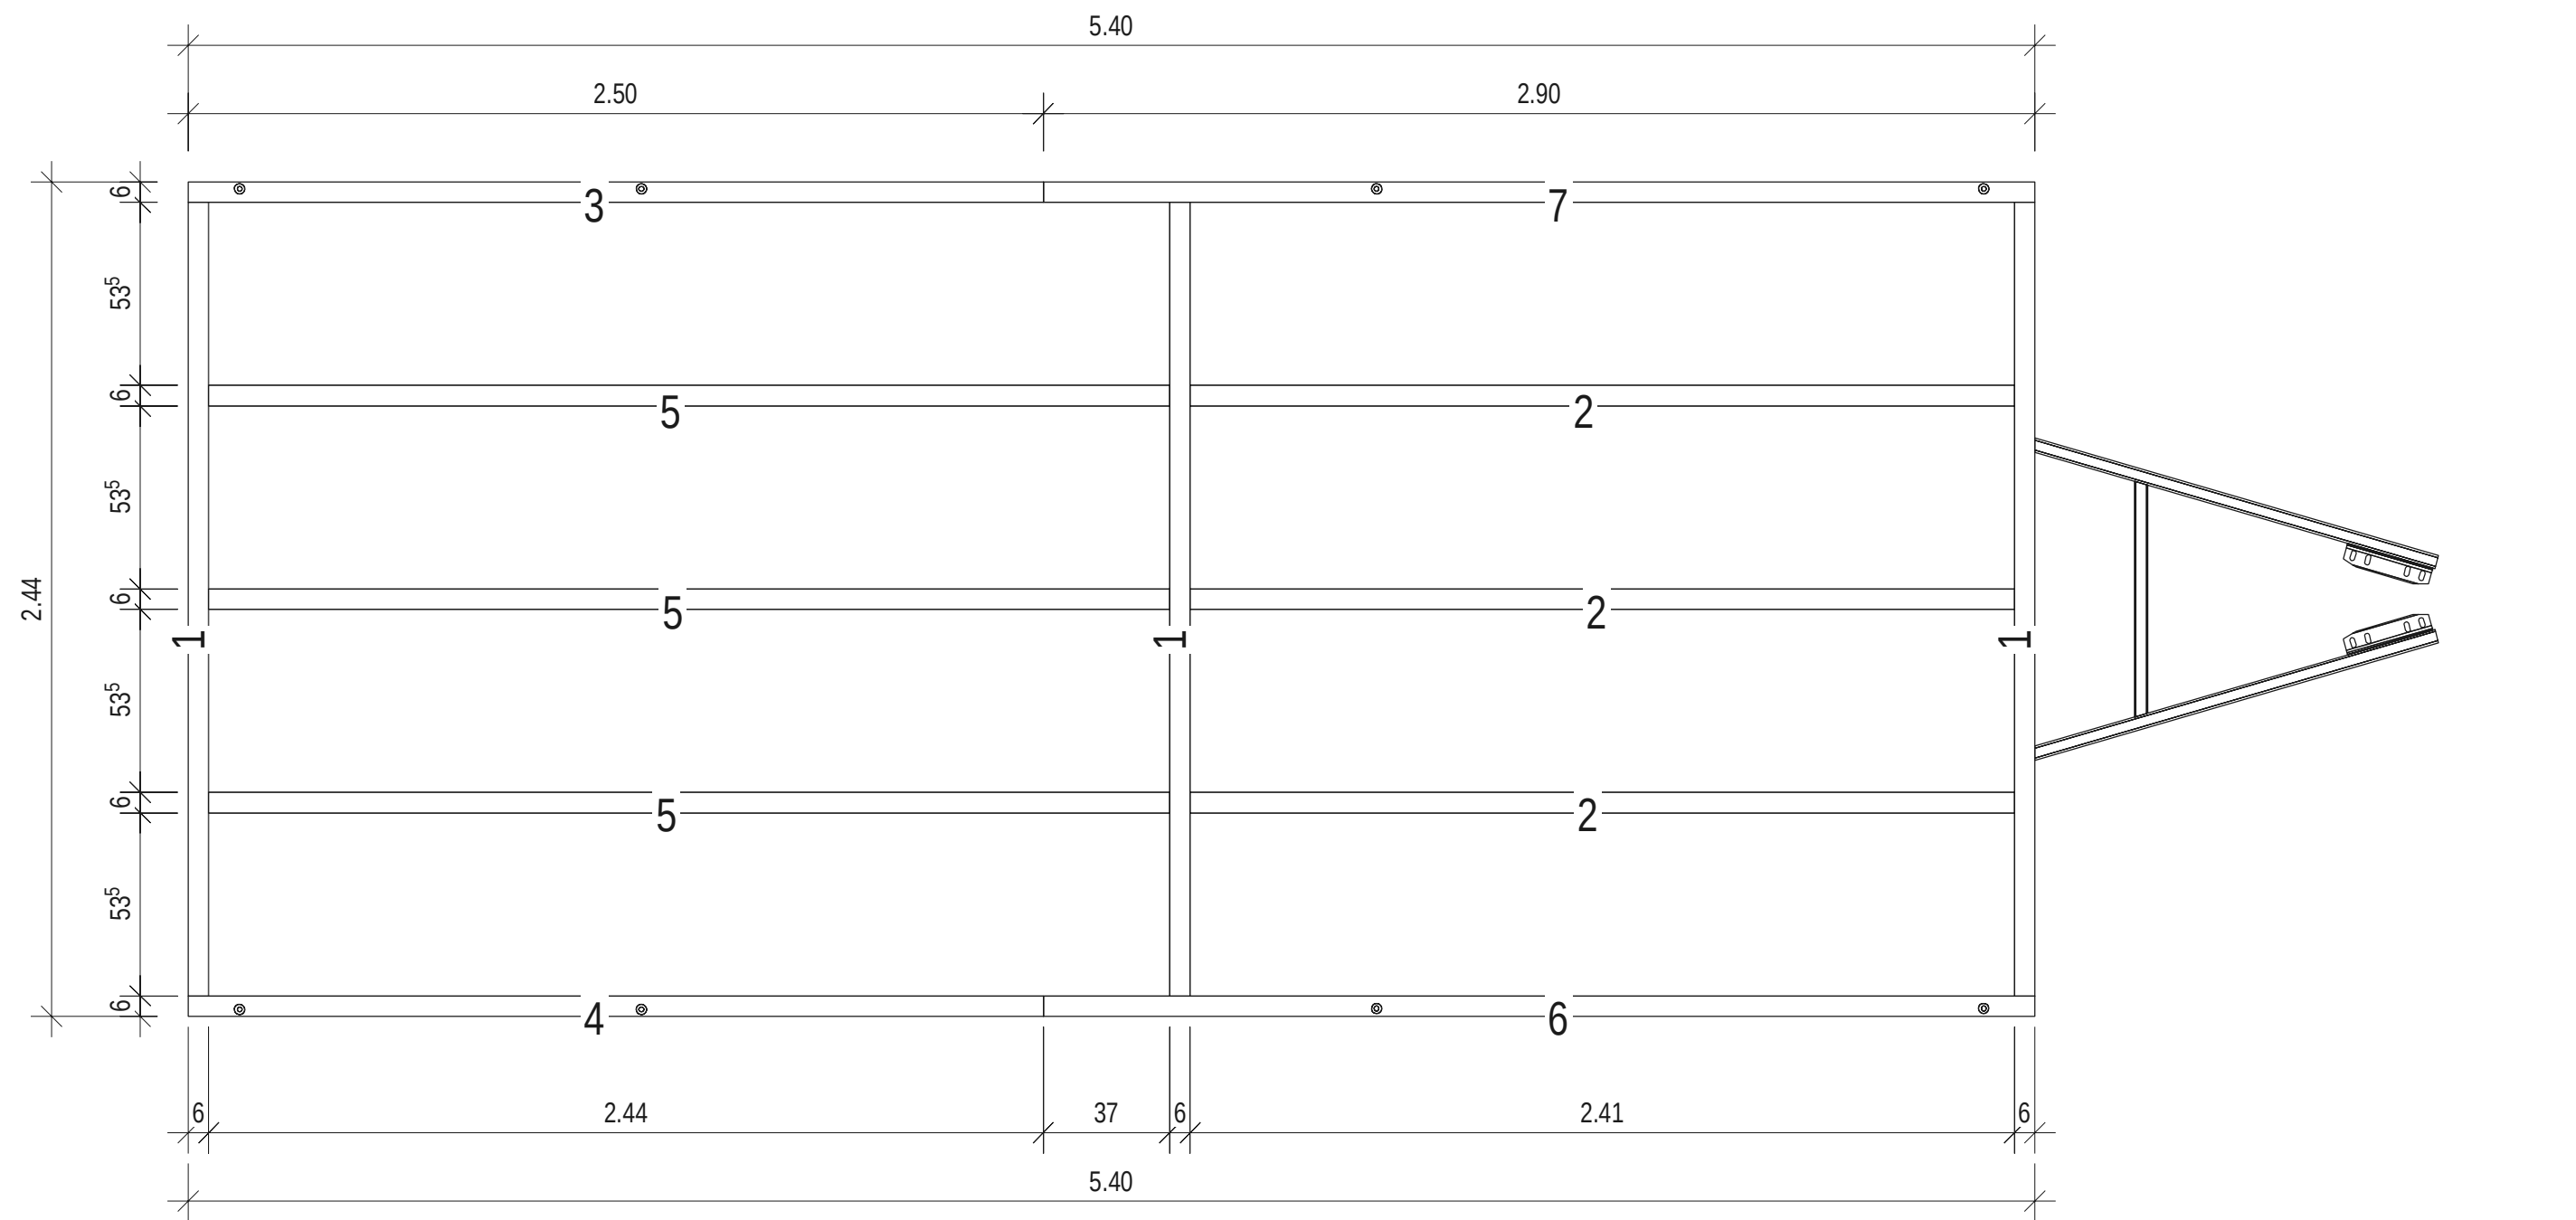








Boden




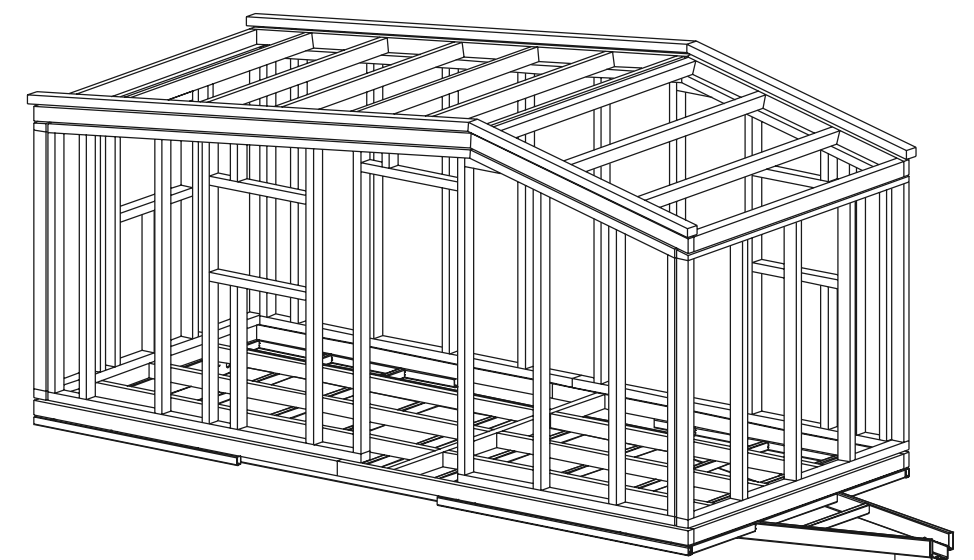


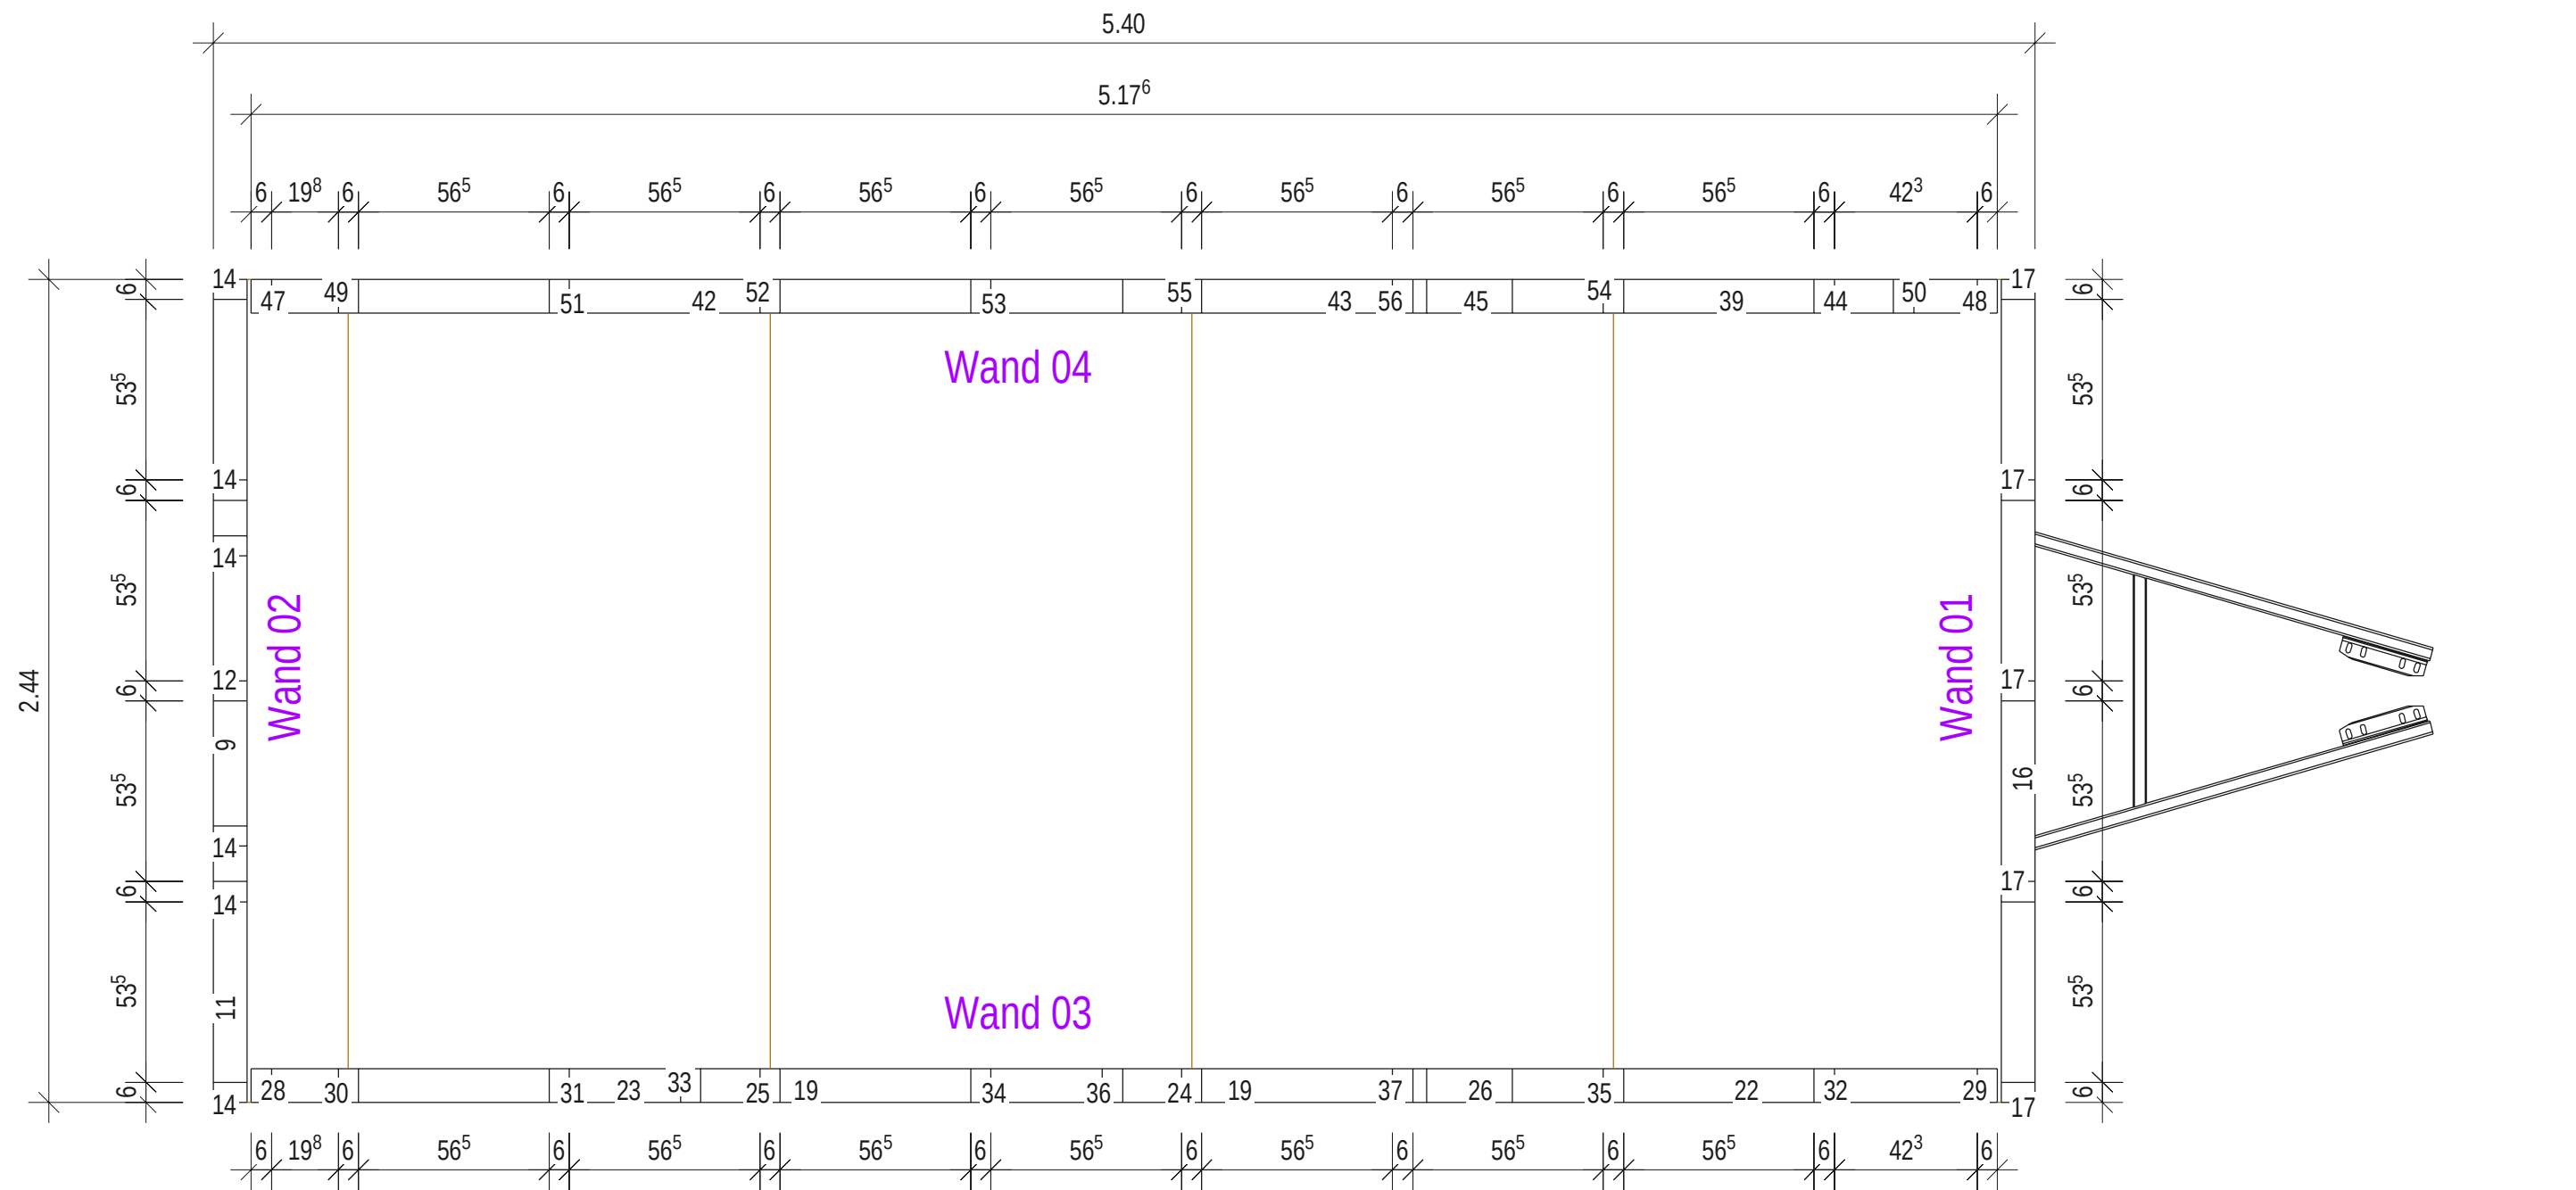



Wände ohne Öffnungen





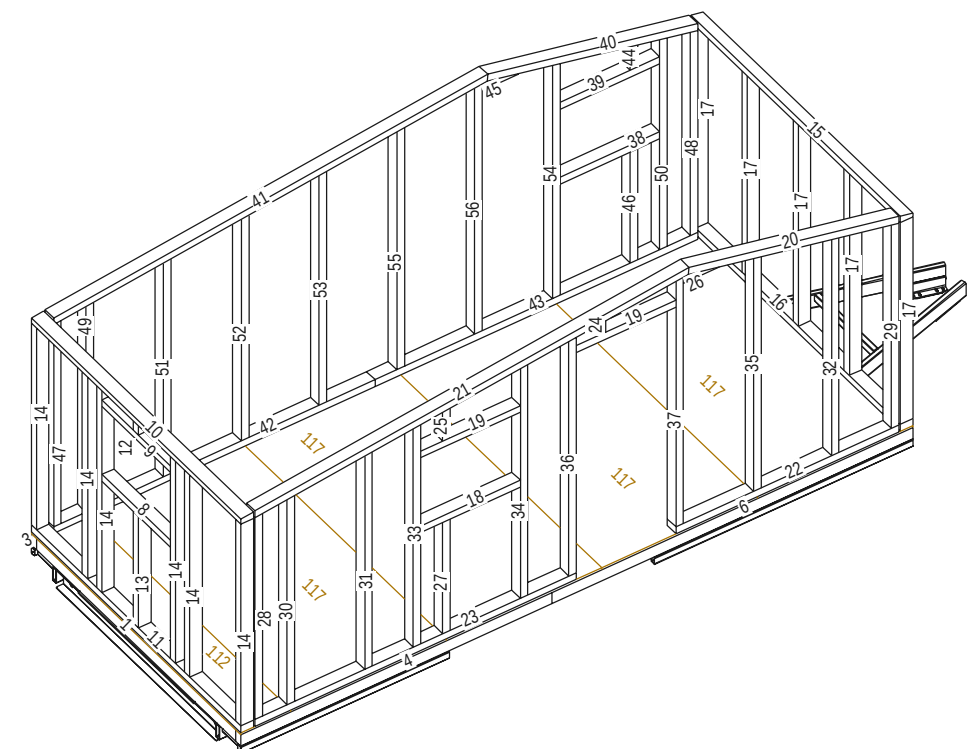
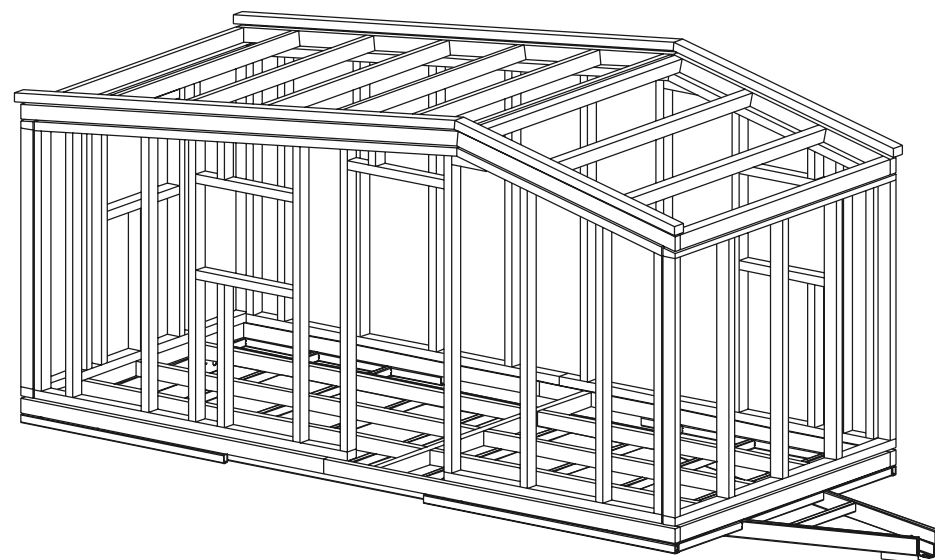


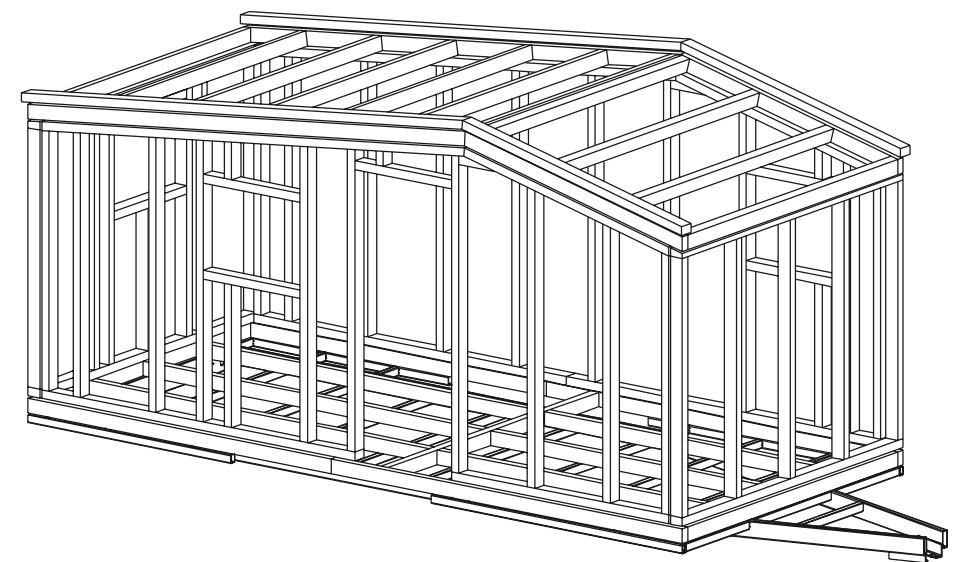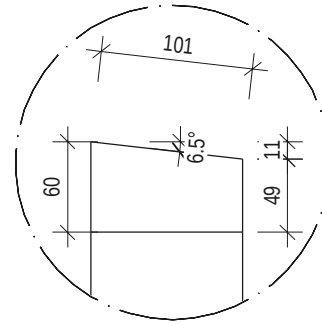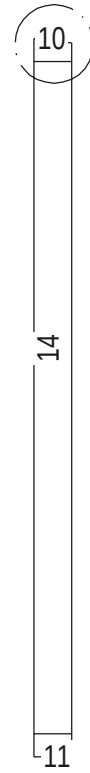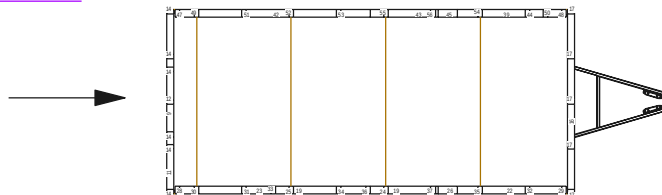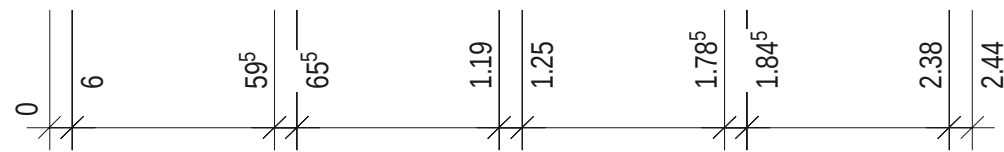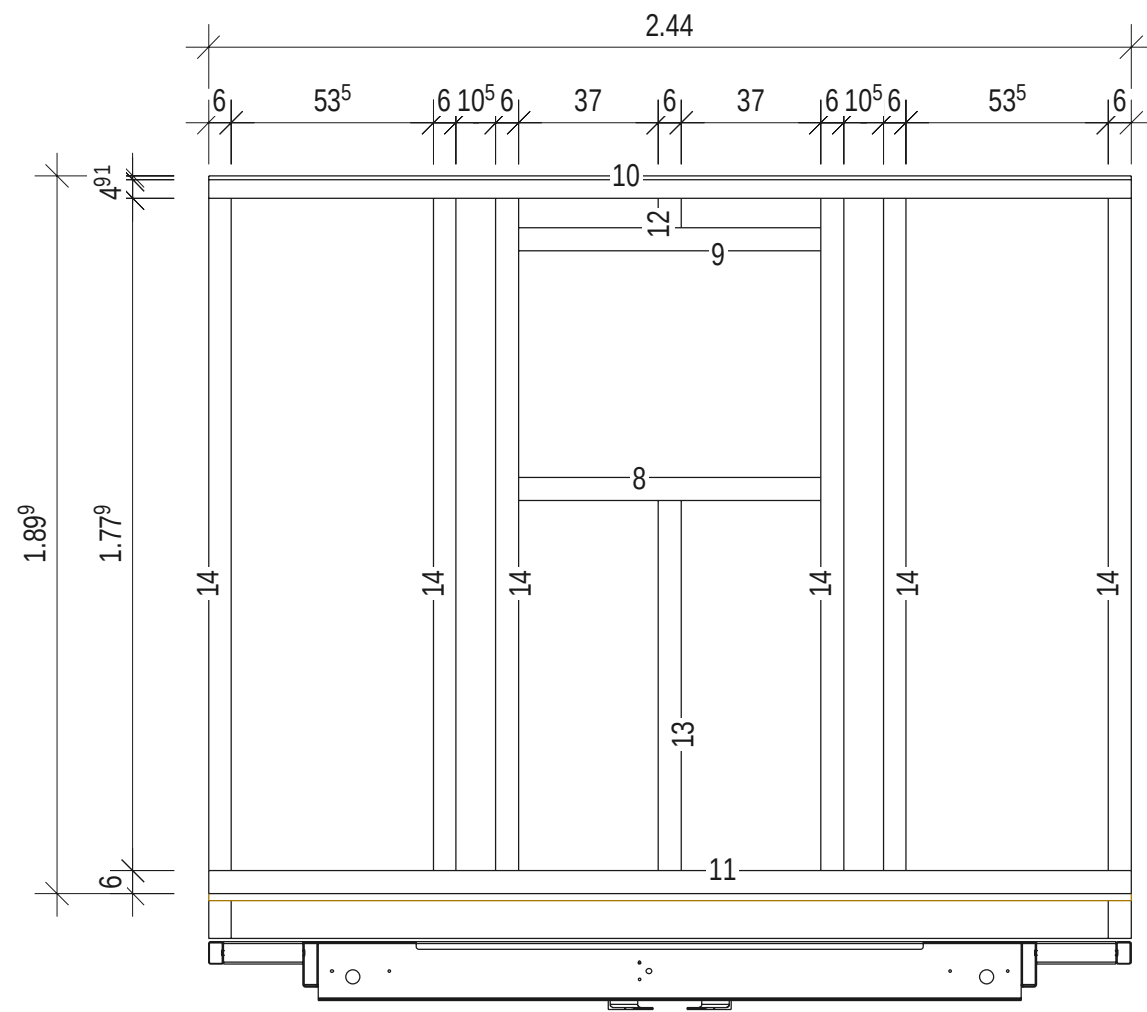

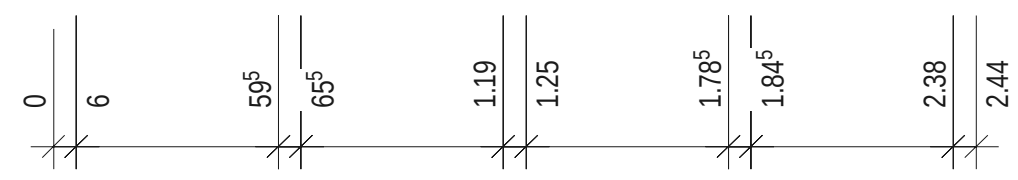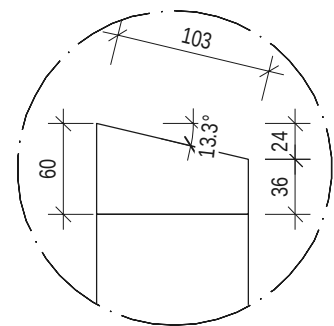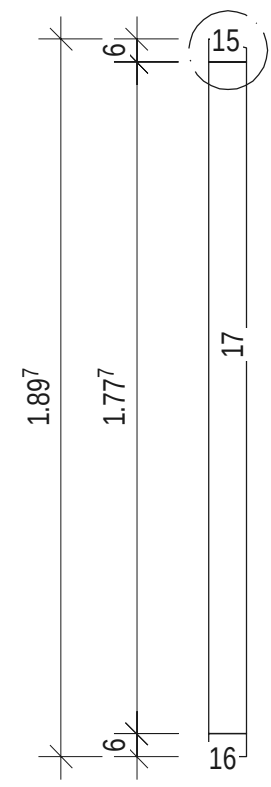
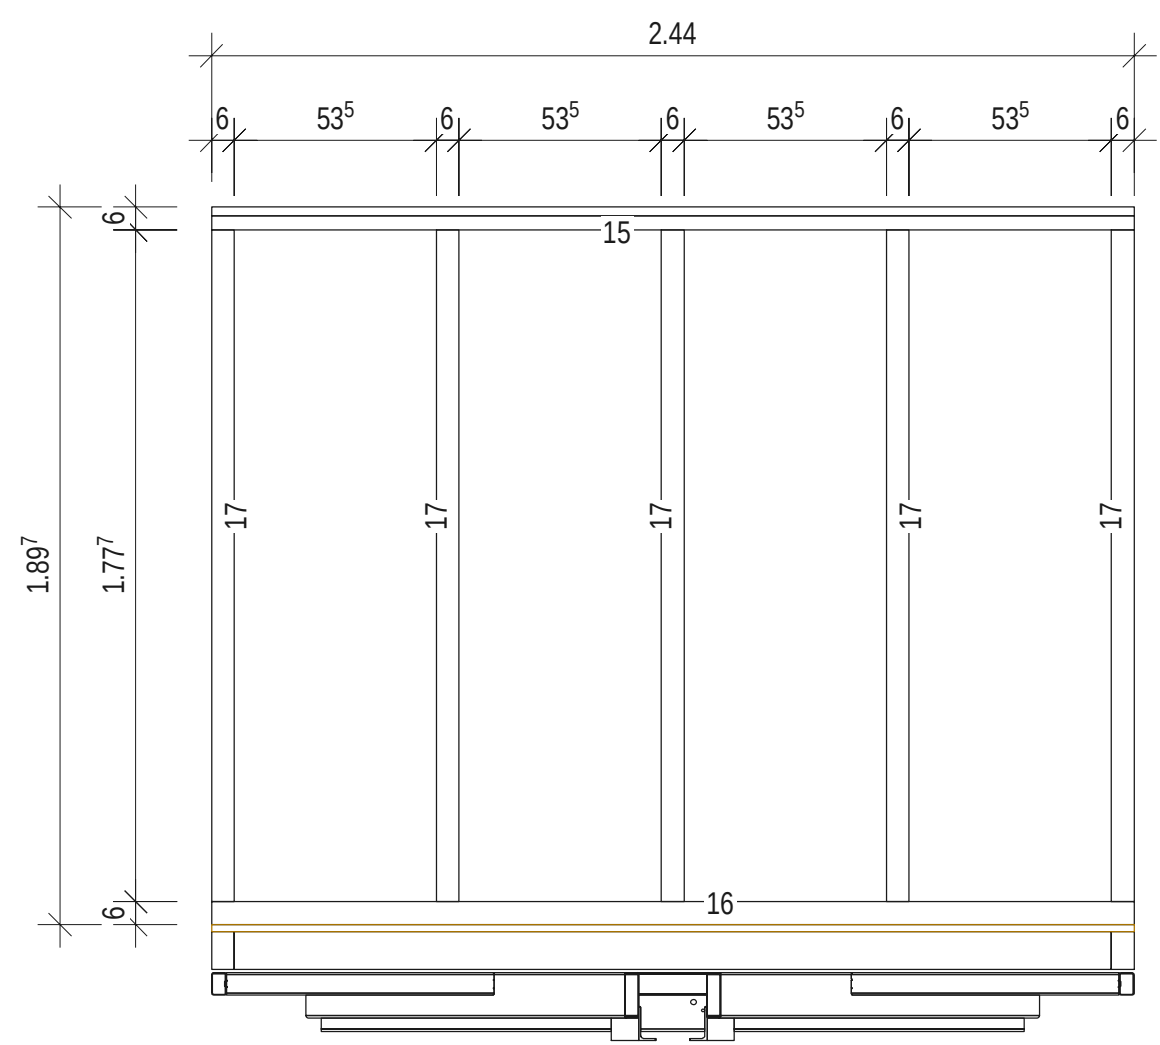



Wand 02

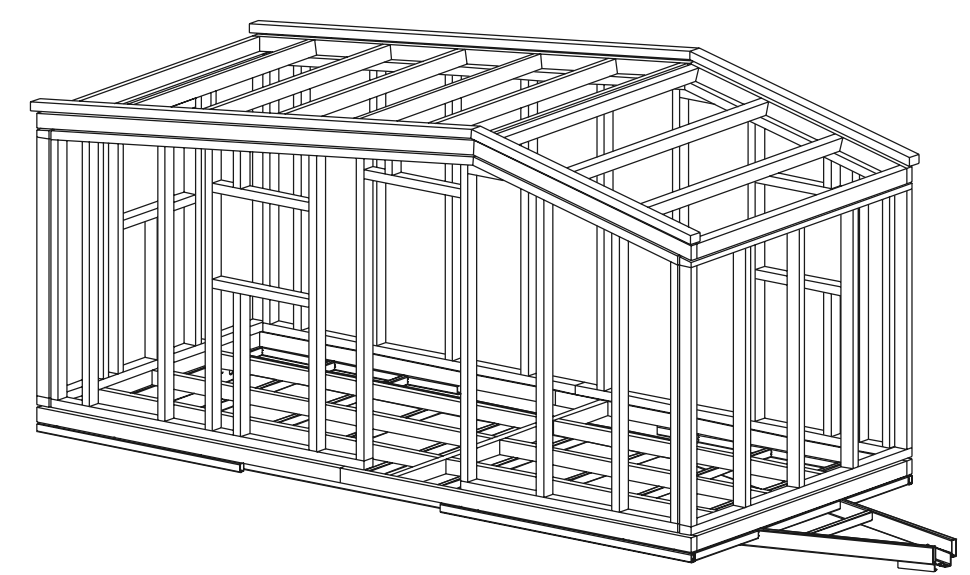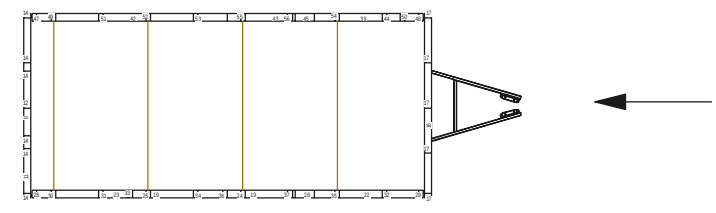

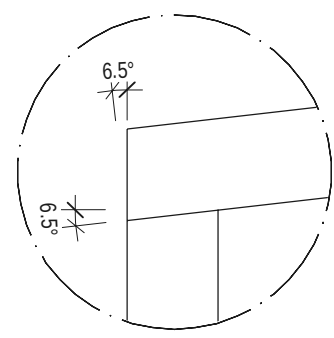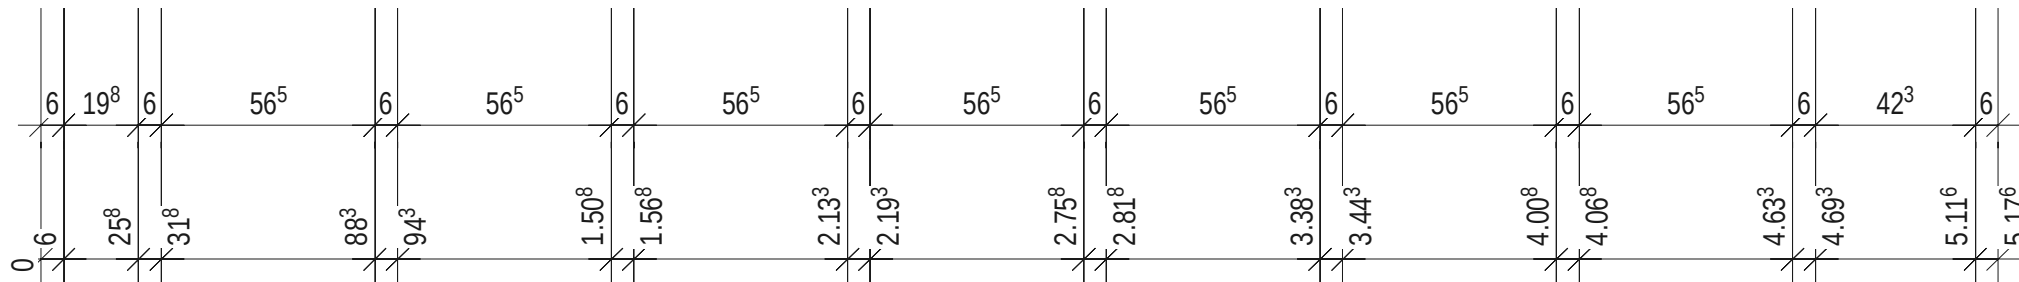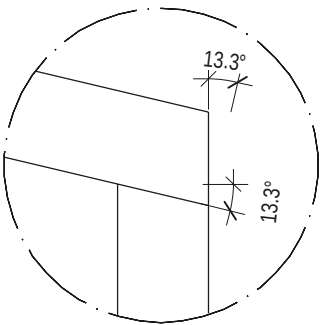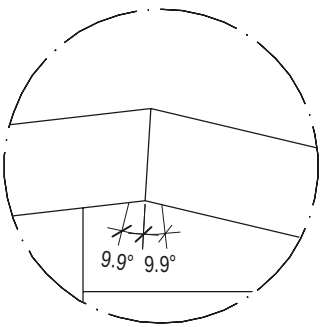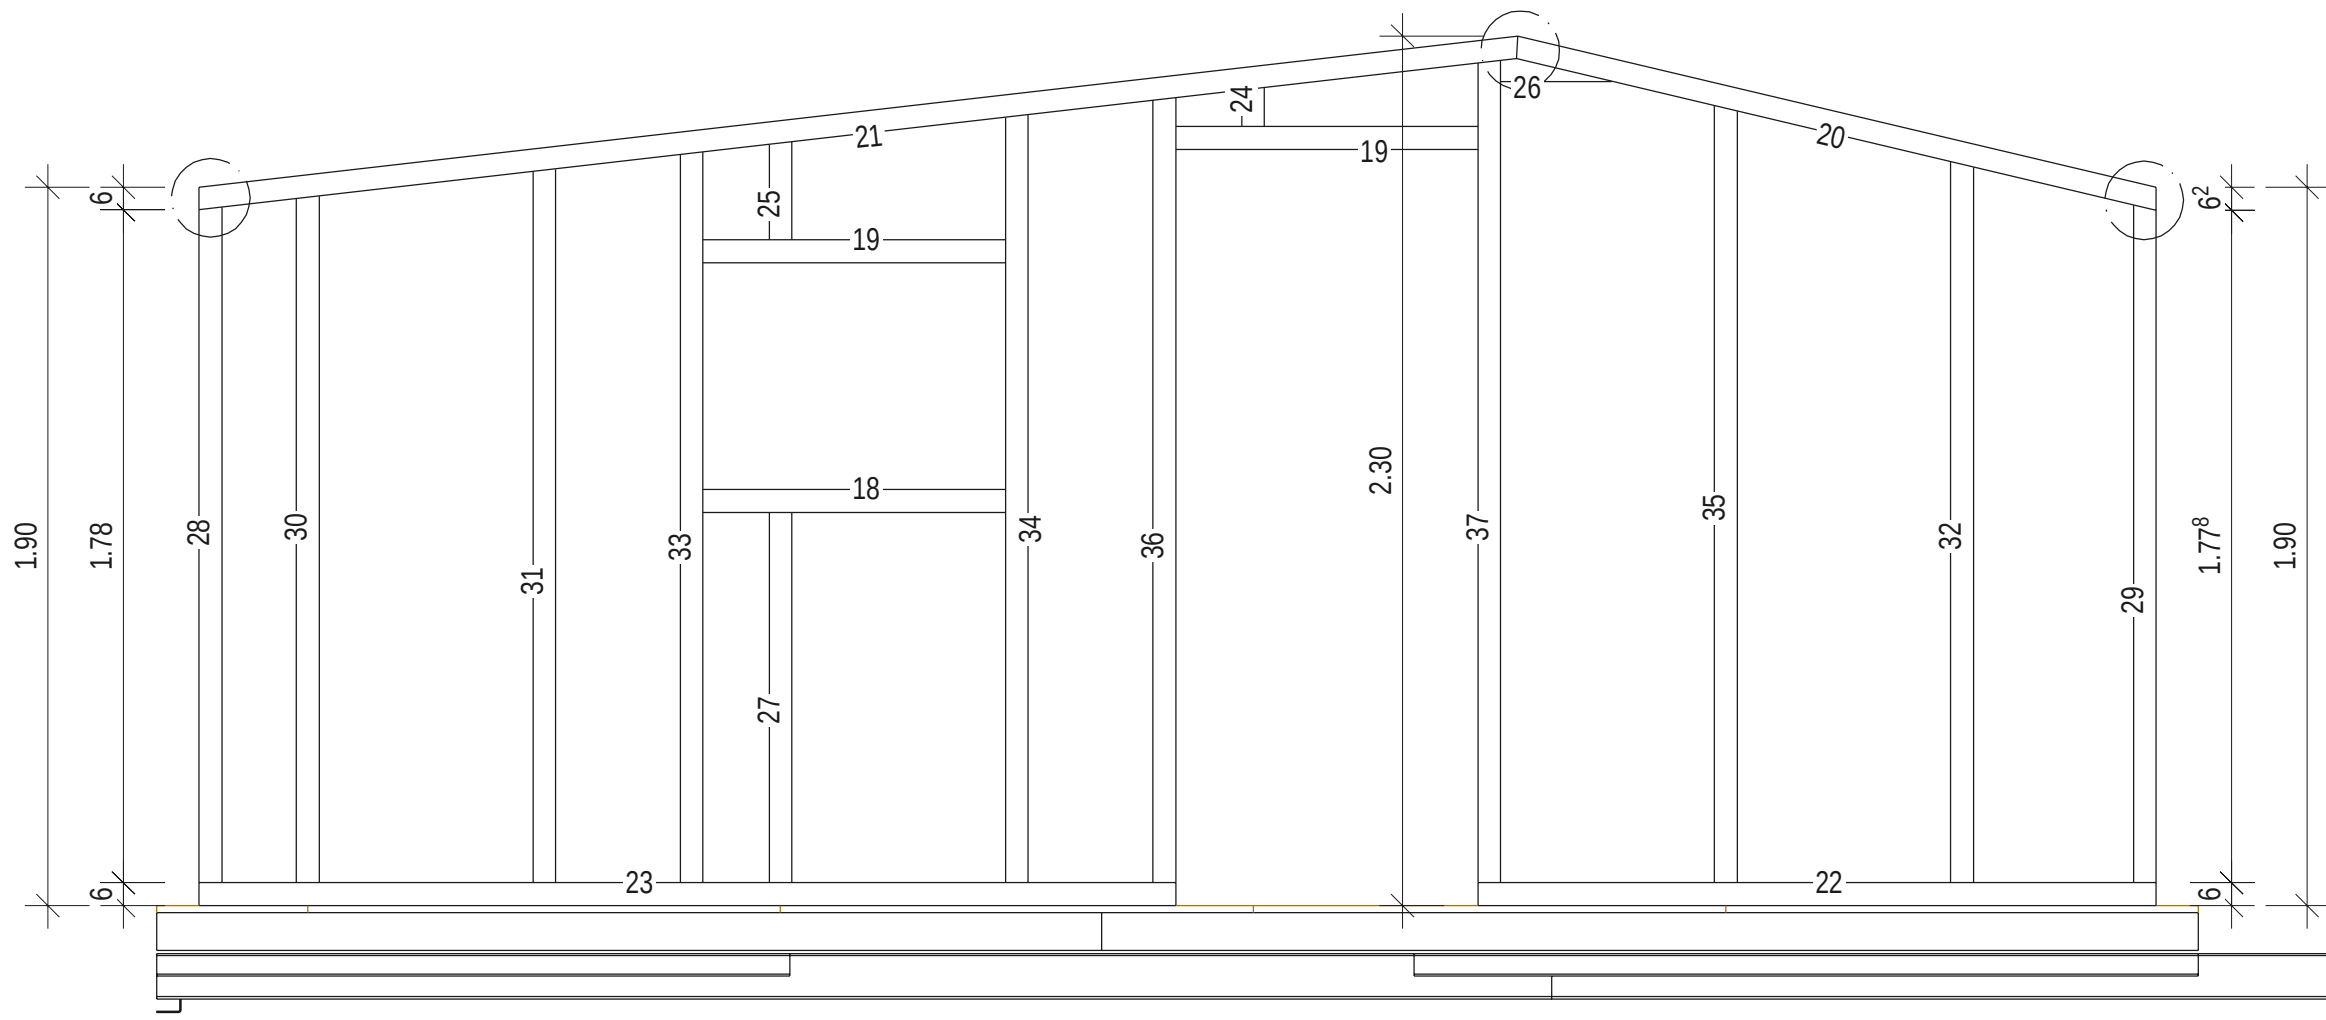
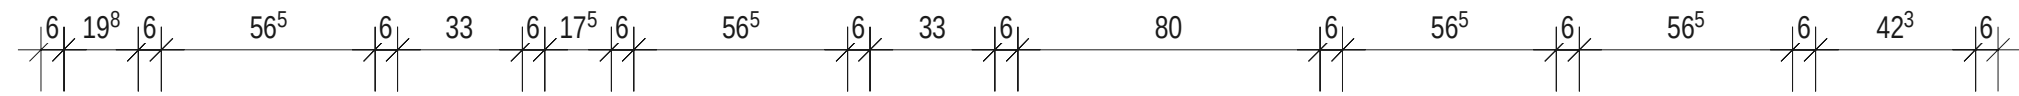



Wand 03

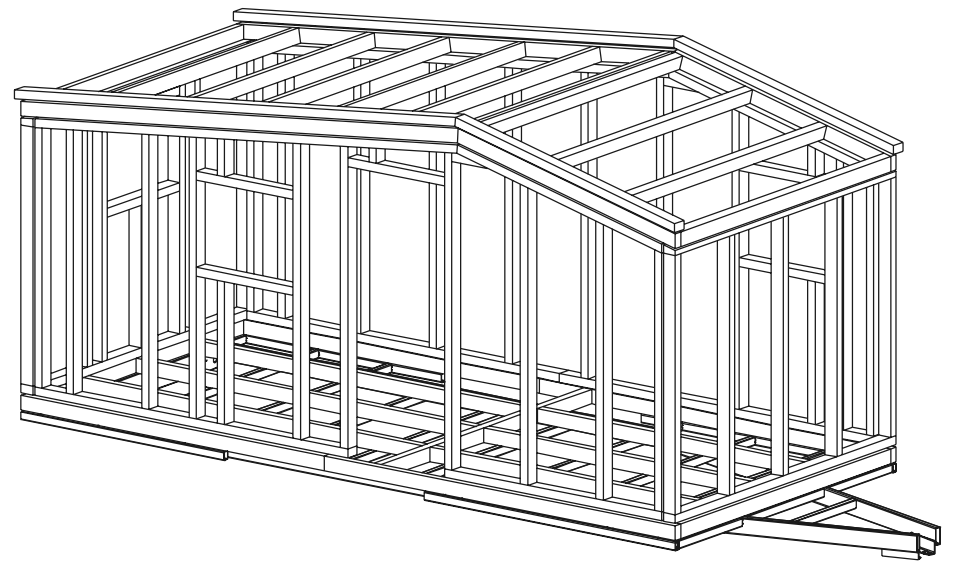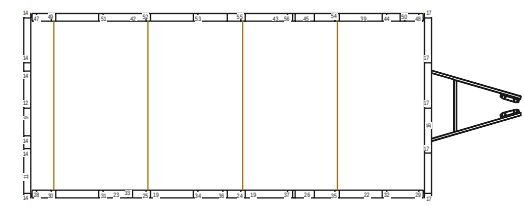

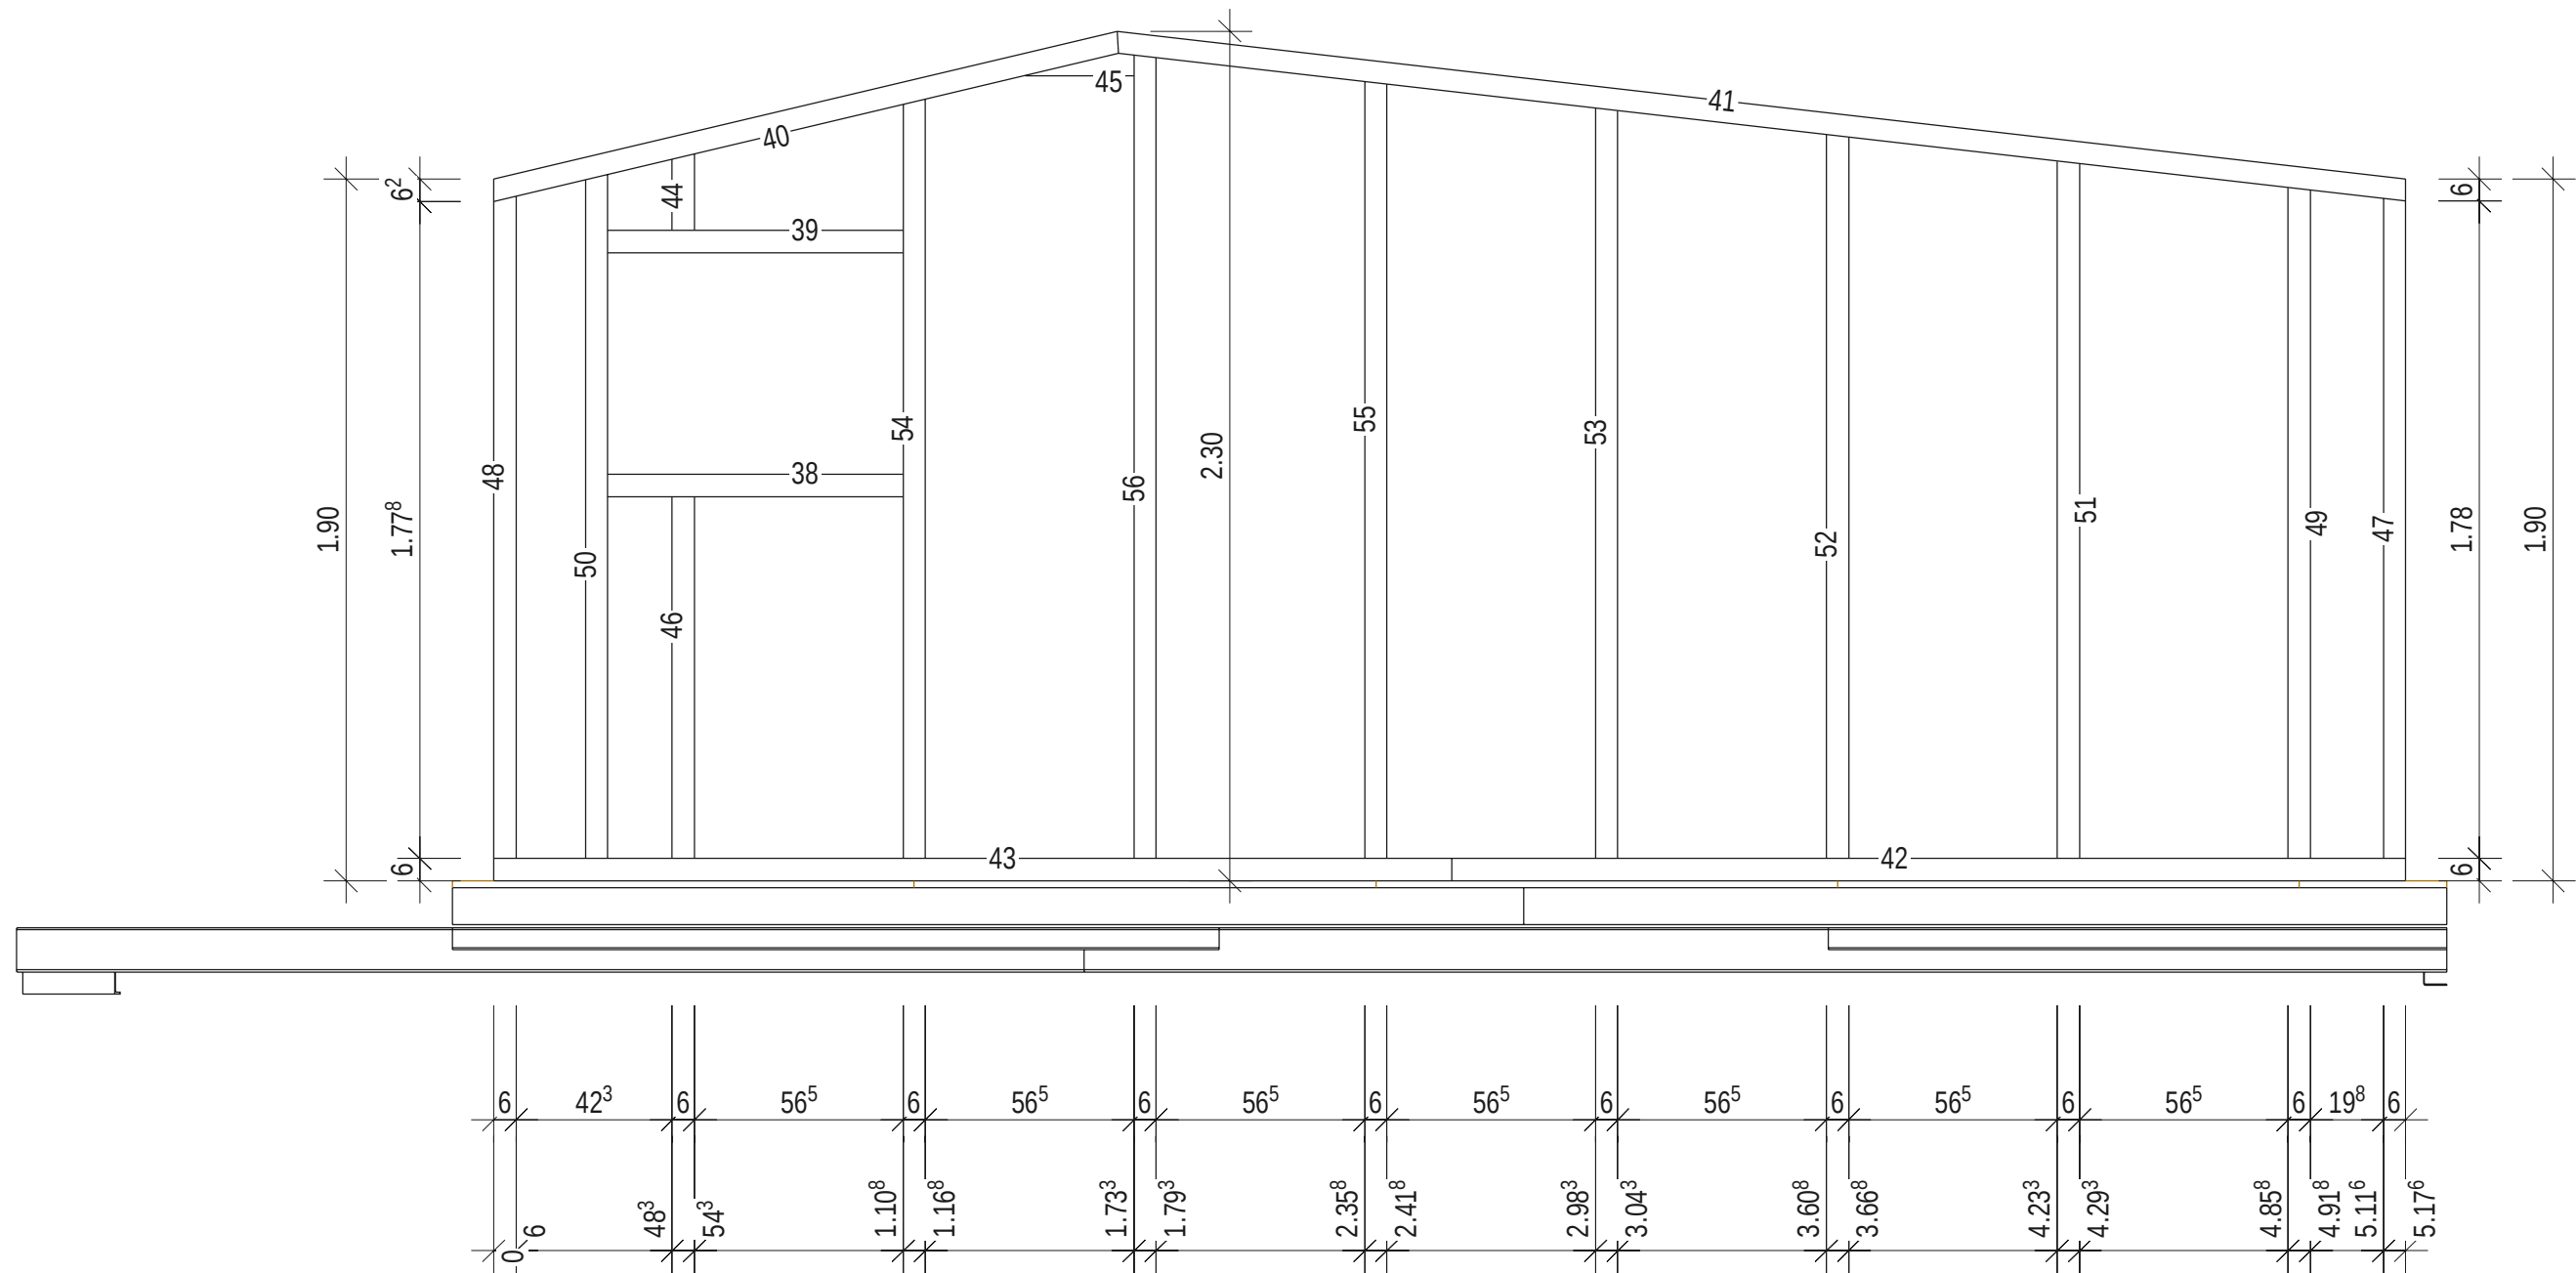


Wand 04

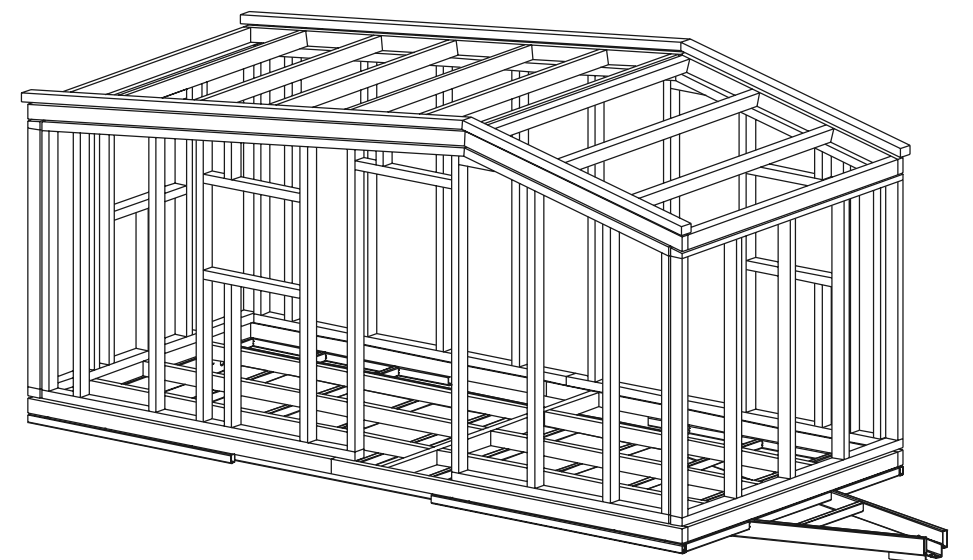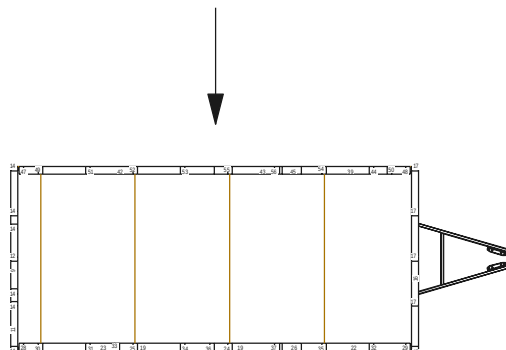

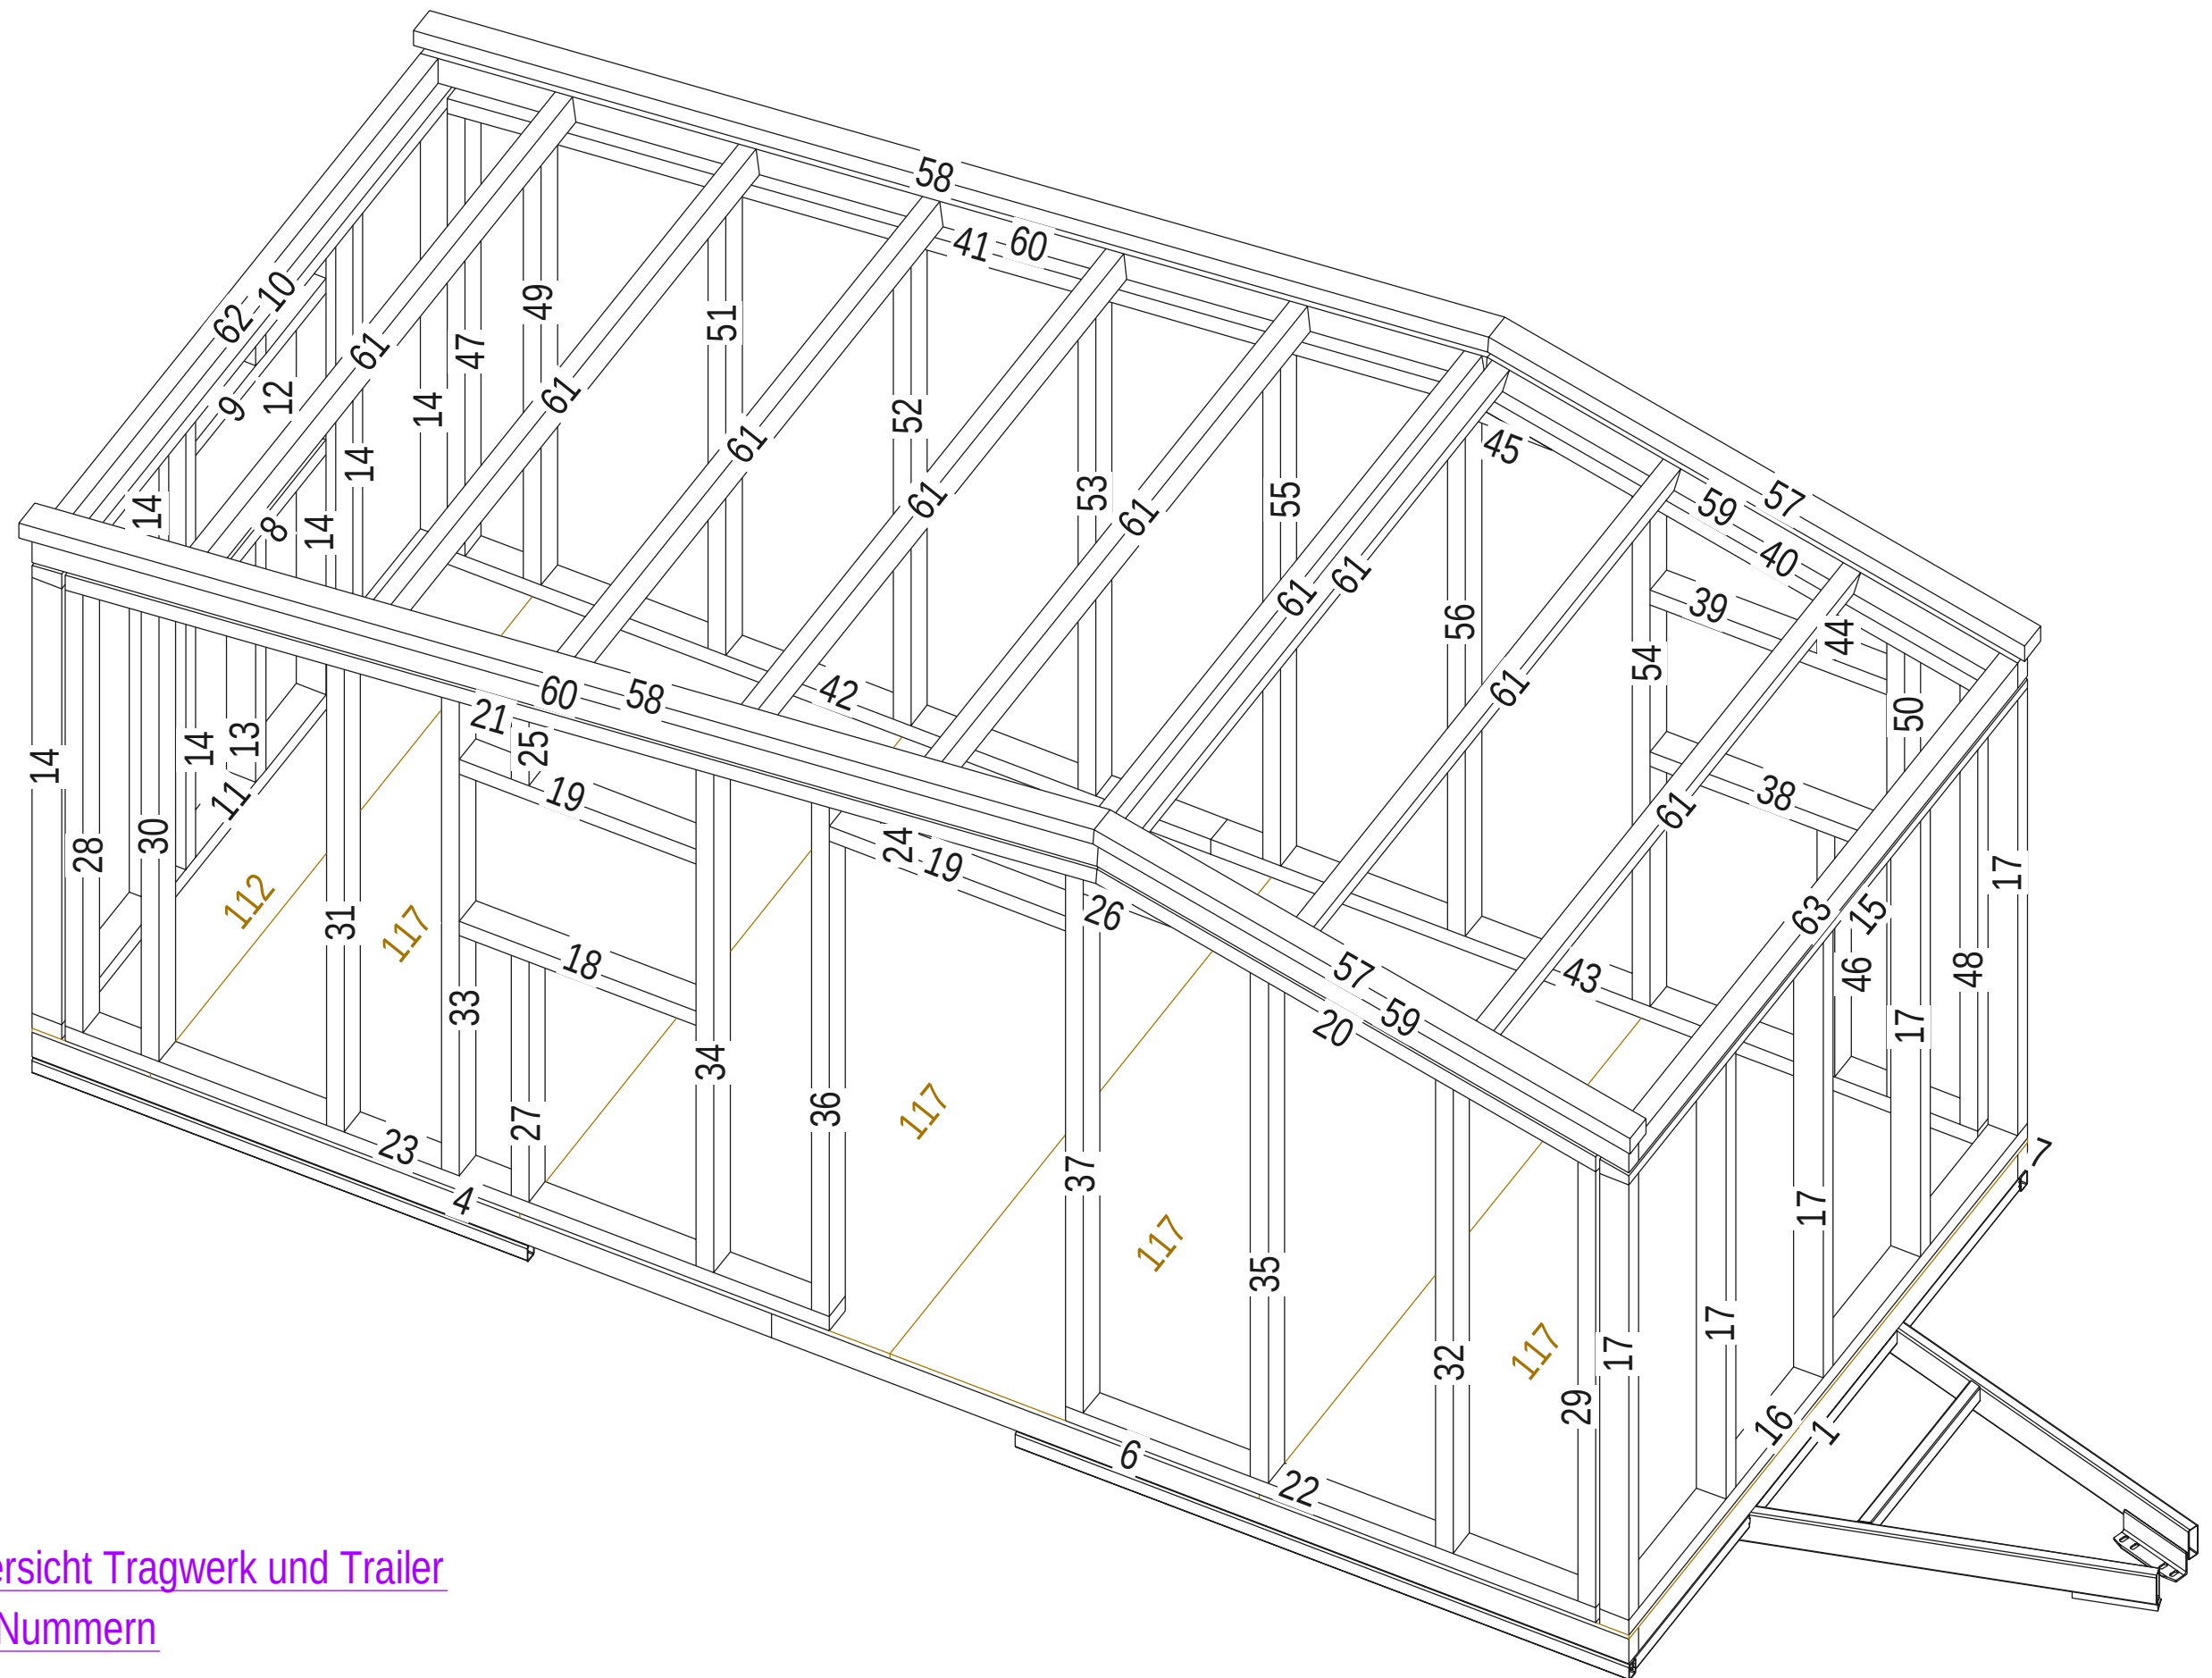

Übersicht Tragwerk und Trailer
PL-Nummern

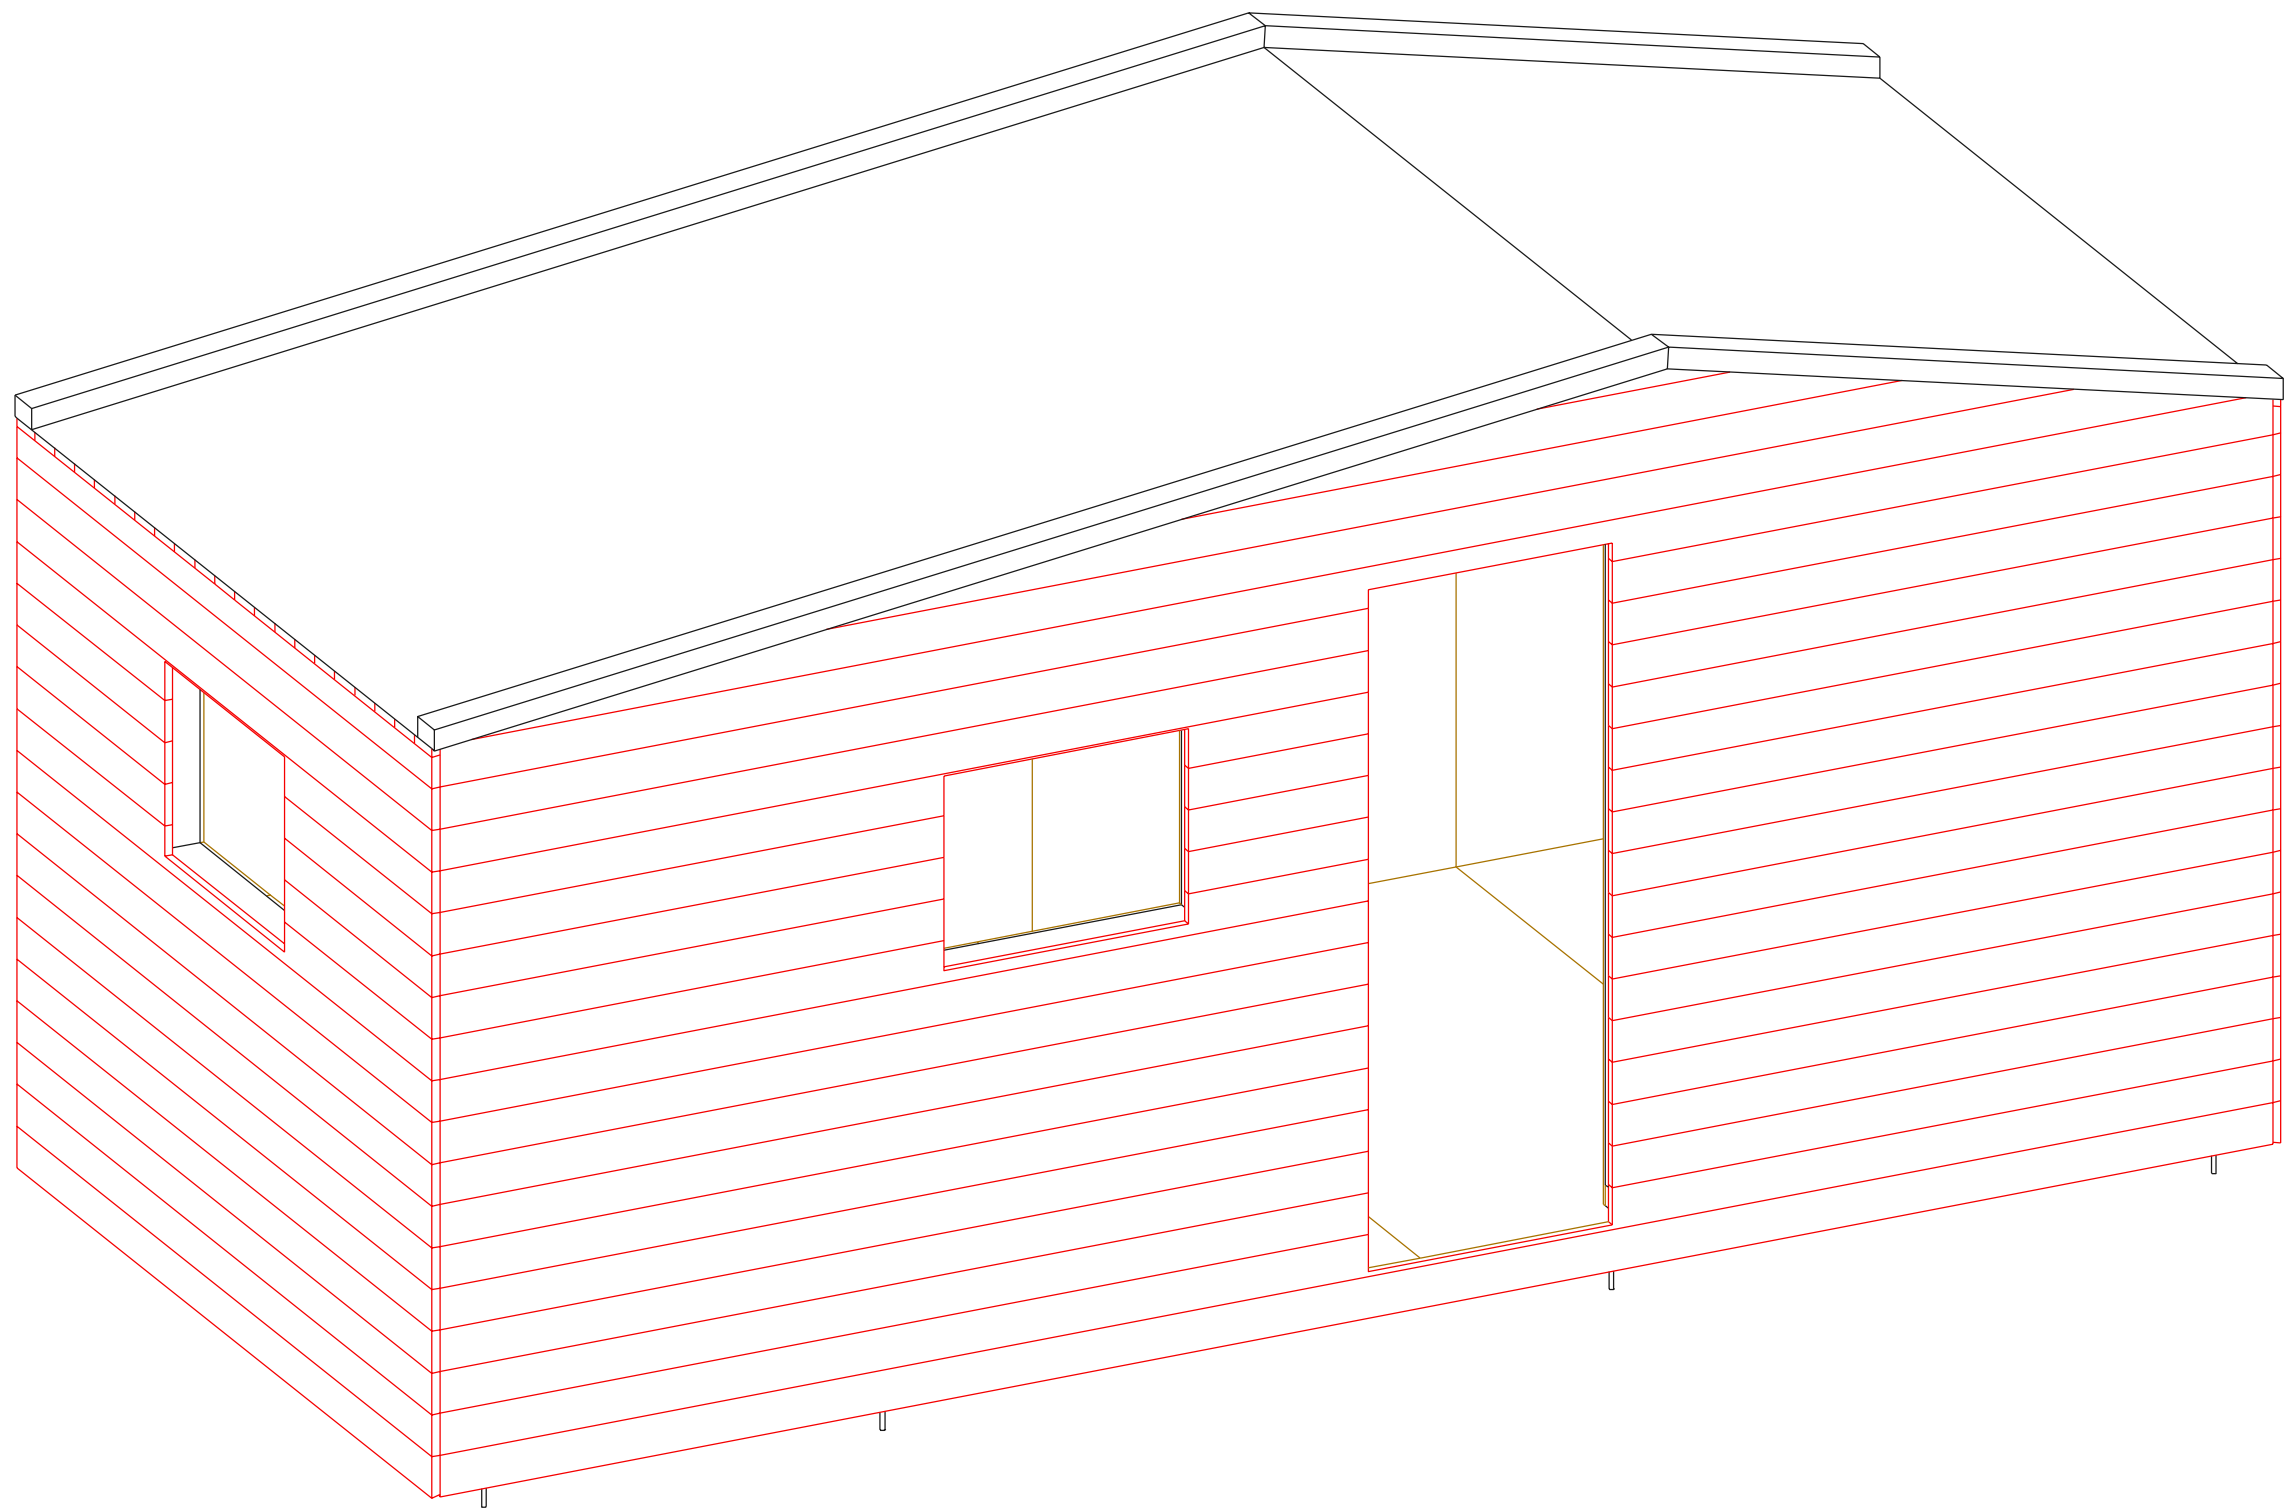

Übersicht Gesamt
~1850kg